


FLUCHTWEGPLAN

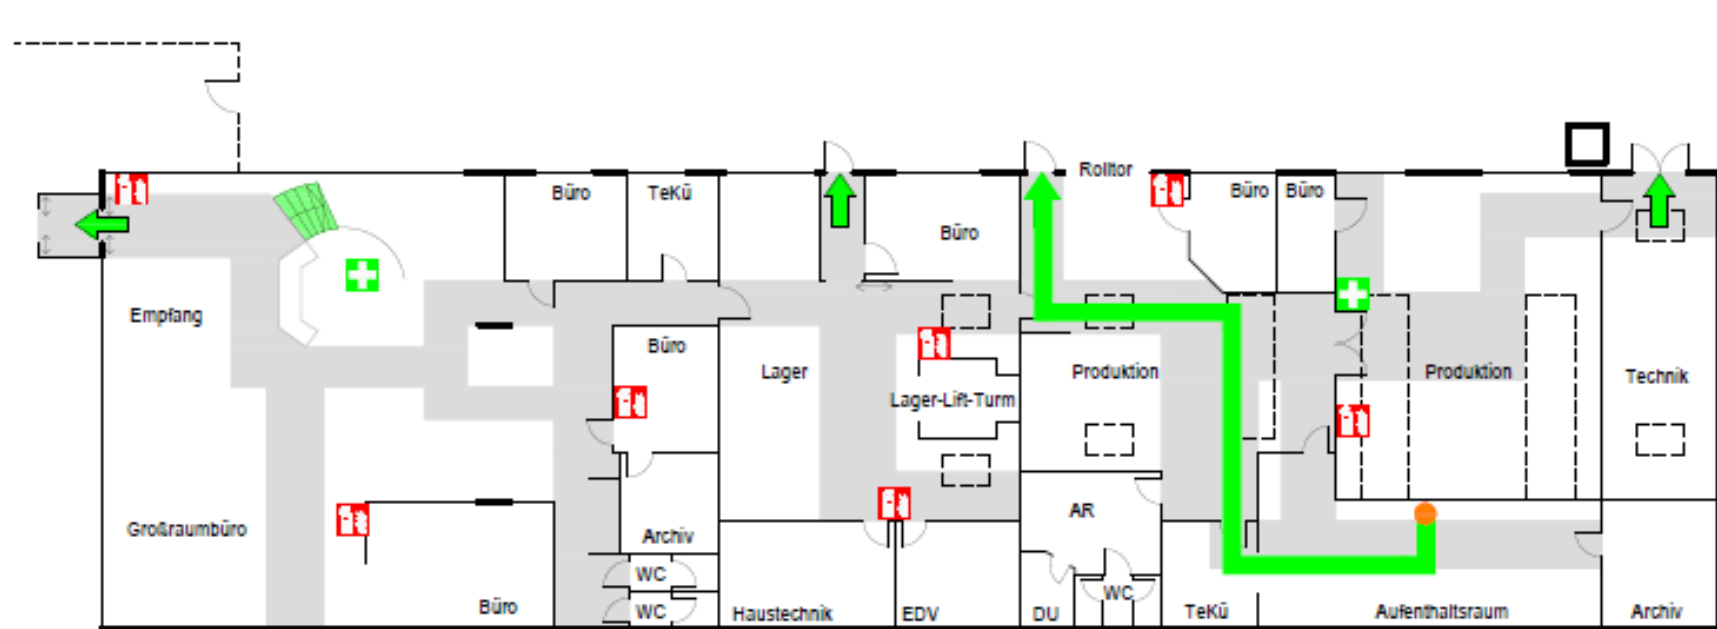

Erdgeschoss

STANDORT

FEUERLÖSCHER

ERSTE HILFE

FLUCHTRICHTUNG